



GSU  
K12

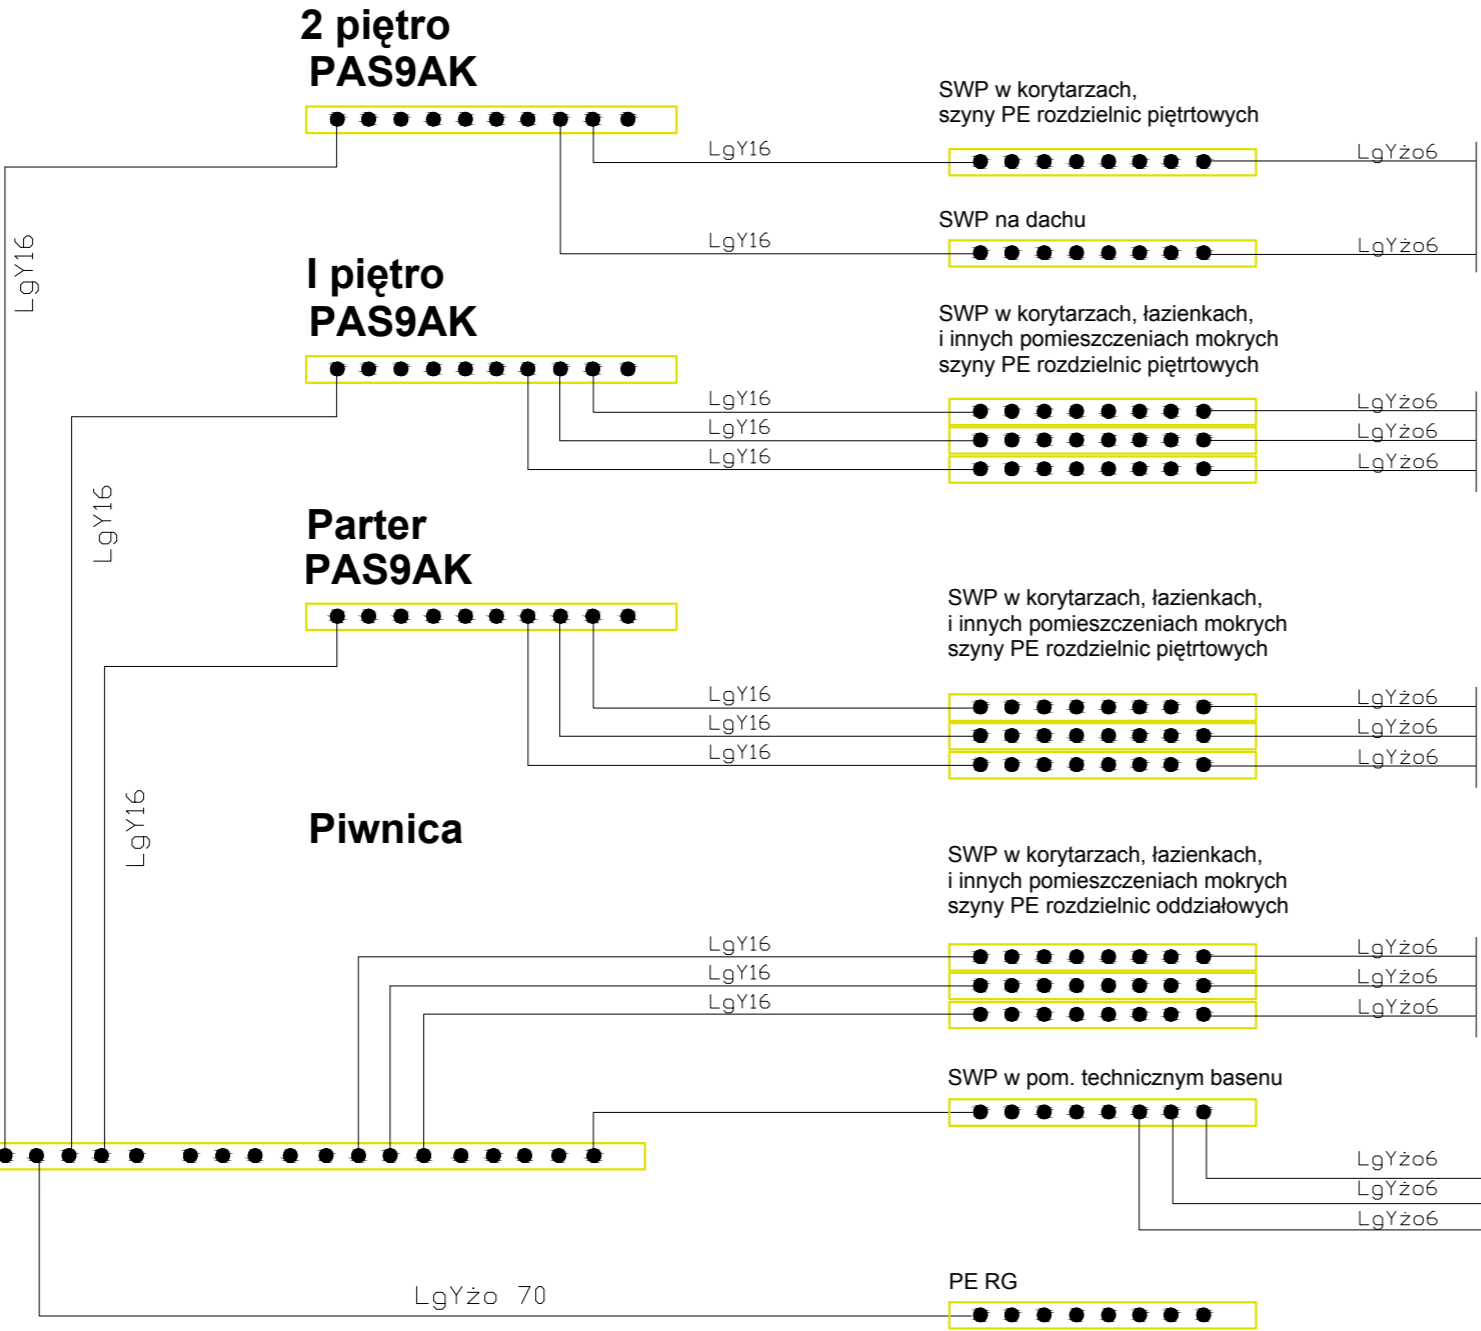

Instalacja uziemiająca FeZn 30x4 mm

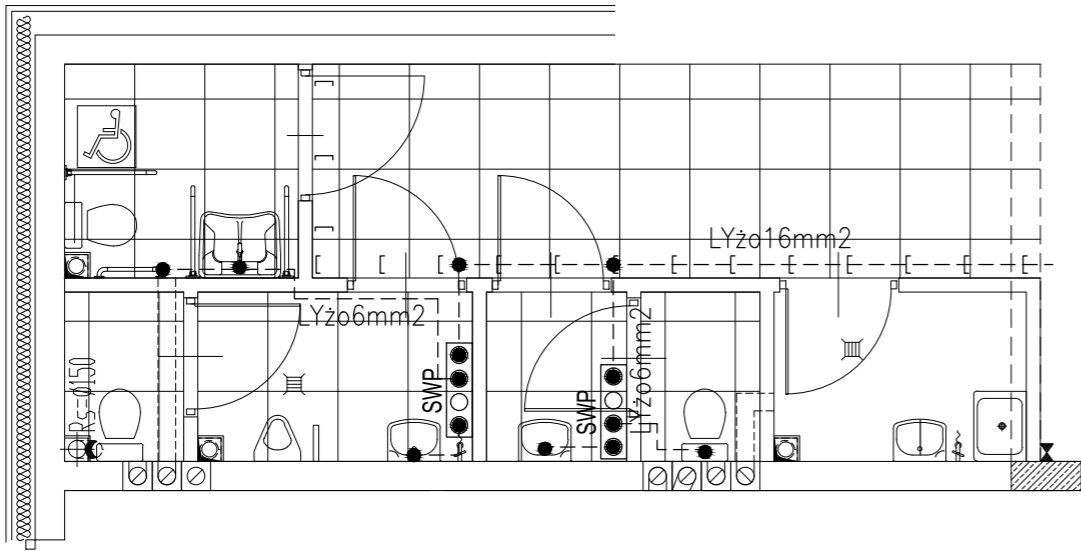


stalowe elementy konstrukcji, metalowe rurociągi wody i kanalizacji  
elementy konstrukcji koryt kablowych  
metalowe kanały wentylacyjne, masy urządzeń

stalowe elementy konstrukcji, metalowe rurociągi wody i kanalizacji  
elementy konstrukcji koryt kablowych  
metalowe kanały wentylacyjne, masy urządzeń

stalowe elementy konstrukcji, metalowe rurociągi wody i kanalizacji  
elementy konstrukcji koryt kablowych  
metalowe kanały wentylacyjne, masy urządzeń

stalowe elementy konstrukcji, metalowe rurociągi wody i kanalizacji  
elementy konstrukcji koryt kablowych  
metalowe kanały wentylacyjne, masy urządzeń

urządzenia w pom. technicznym

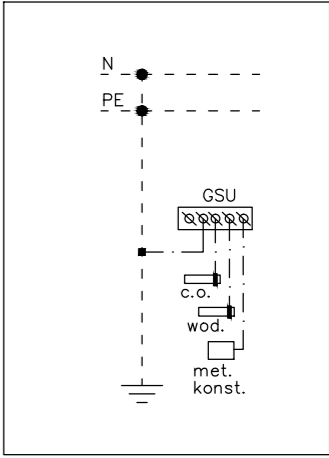

PROJEKT ODDZIAŁU GERIATRII I REHABILITACJI

Tytuł rysunku: SCHEMAT POŁĄCZEŃ WYRÓWNAWCZYCH

Skala: - - -

Branża: ELEKTRYCZNA

Faza projektu: PROJ. BUDOWLANY

Inwestor: Samodzielny Publiczny Zakład Opieki Zdrowotnej w Parczewie

Lokalizacja: Parczew, ul. Kościelna 136  
21-200 Parczew

Data opracowania:  
15.05.2019r.

Projektował: mgr inż. Wojciech Grudziński  
Uprawnienia budowlane do projektowania i kierowania  
robotami budowlanymi bez ograniczeń w specjalności  
instalacji elektrycznych nr ewid. BŁ/138/92

Podpis:

spr.inst. elektry.: mgr inż. Marek Jodkowski  
Uprawnienia budowlane do projektowania i kierowania  
robotami budowlanymi bez ograniczeń w specjalności inst.  
elektrycznych nr ewid. BŁ/63/02

Podpis:

Opracowanie:

Jednostka projektowa:  
STUDIO "A" PRACOWNIA PROJEKTOWA  
ul. Ciołkowskiego 2/3 15-245 Białystok  
tel. (0-85) 661-08-48

Nr. Rys:

E-2