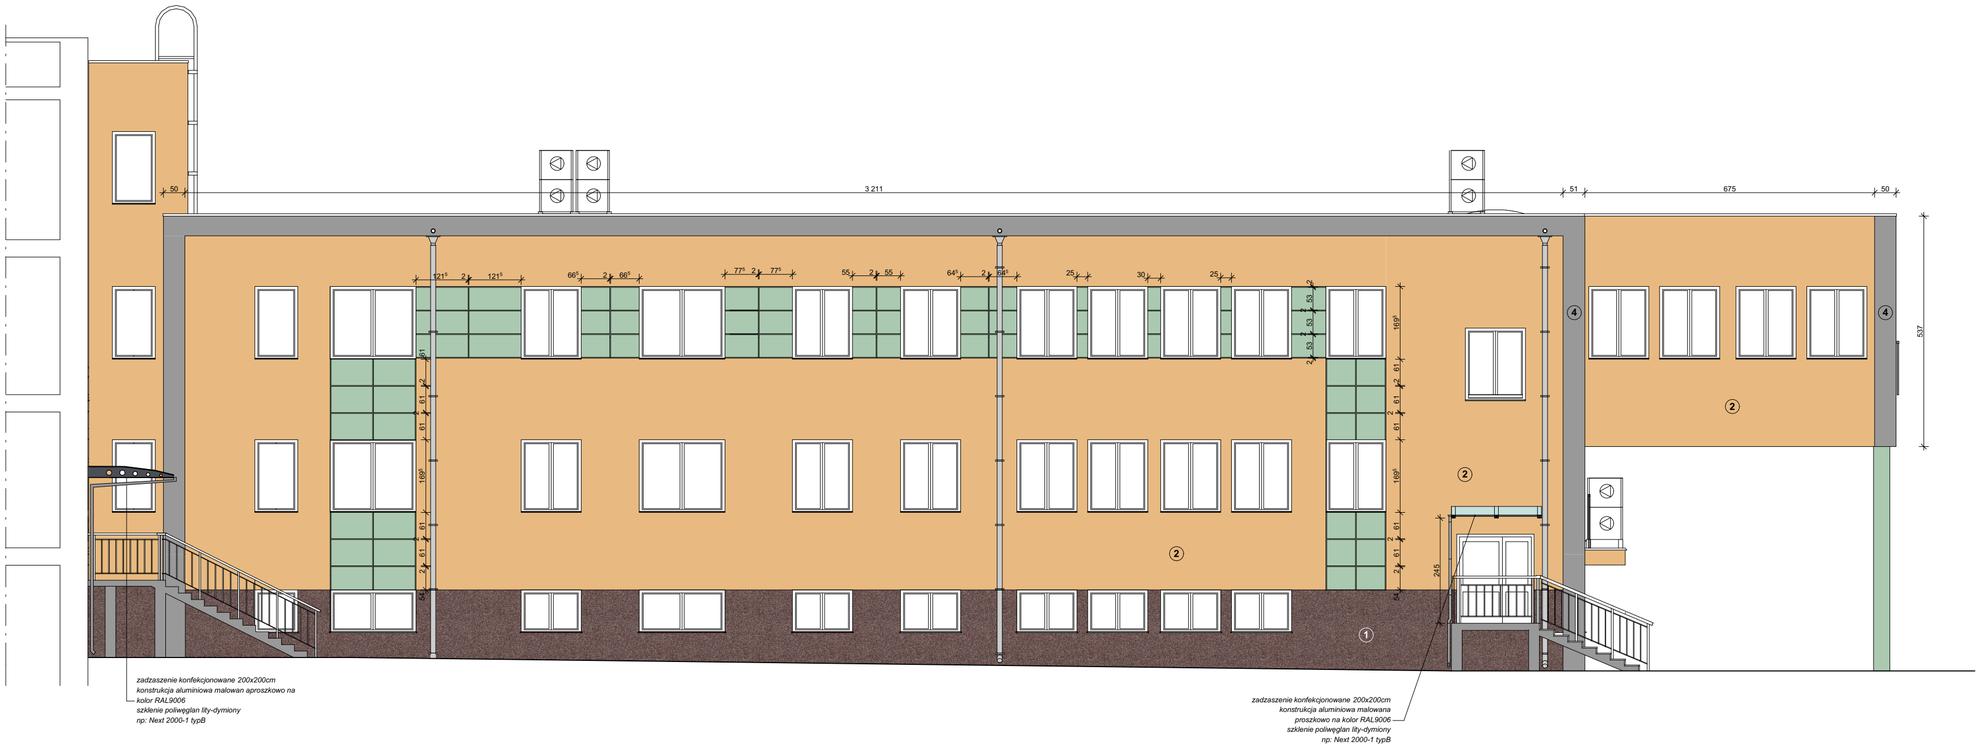

L E G E N D A

1	W strefie cokołowej (do nadproża okien piwnicznych): TYNK KAMYCZKOWY UZIARNIENIE 2mm W KOLORZE: wg wzornika np.: STO StoSuperlit 405, lub Baumit M315
2	TYNK SILIKONOWY o uziarnieniu 1,5mm, kolor wg wzornika np.: STO - StoSilko K kolor 16052 lub Baumit - SilikatTop K kolor 0216
3	TYNK SILIKONOWY o uziarnieniu poniżej 1mm z boniowaniem szer. 1,5cm np.: STO - StoSilko MP malowany farbą Sto Color Metalic 36810M lub Baumit - CretivTop Pearl malowany farbą Metalic Smaragd 751M
4	TYNK SILIKONOWY o uziarnieniu 1,5mm, kolor wg wzornika np.: STO - StoSilko K kolor 16244 lub Baumit - SilikatTop K kolor 0885
5	OBRÓBKI BLACHARSKIE Z BLACHY STALOWEJ POWLEKANEJ gr.0,5 mm W KOLORZE SREBRNYM WG WZORNIKA RAL 9006
	Stolarka okienna - PCV w kolorze białym Drzwi zewnętrzne - aluminiowe w kolorze białym

ODDZIAŁ GERIATRII, REHABILITACJI I ZAKŁAD REHABILITACJI

przedmiot: ELEWACJA ZACHODNIA

obiekt: Samodzielny Publiczny Zakład Opieki Zdrowotnej w Parczewie

adres budowy: Parczew, ul. Kościelna 136
21-200 Parczew

data: **15.05.2019r.** Skala: 1:100 branża: **ARCH.**

arch.: **mgr inż. arch. Jan K. Hahn**
Uprawnienia budowlane do projektowania i kierowania robotami budowlanymi bez ograniczeń w specjalności architektonicznej nr ewid. BL/11/87, BL/282/94 — podpis:

arch. spr.: **mgr inż. arch. Krystian M. Hamanowicz**
Uprawnienia budowlane do projektowania i kierowania robotami budowlanymi bez ograniczeń w specjalności architektonicznej nr ewid. BŁ-POKK/06/2003 i 47/PODKK/2016 — podpis:

UZGODNIENIA MIĘDZYBRANŻOWE

konstr. : **mgr inż. Jarosław Werbel**
Uprawnienia budowlane do projektowania i kierowania robotami budowlanymi bez ograniczeń w specjalności konstrukcyjnej nr ewid. BL/140/87 — podpis:

konstr. spr.: **mgr inż. Sławomir Gabrylewski**
Uprawnienia budowlane do projektowania i kierowaniarobotami budowlanymi bez ograniczeń w specjalnościkonstrukcyjnej nr ewid. BŁ/92/83 — podpis:

ist. san.: **mgr inż. Irena Józefowicz**
Uprawnienia budowlane do projektowania i kierowania robotami budowlanymi bez ograniczeń w specjalności inst. sanit.
nr ewid. 2498/LB/74 i BI/71/83 — podpis:

spr. ist. san.: **mgr inż. Mirosław Stefanowicz**
Uprawnienia budowlane do projektowania i kierowania robotami budowlanymi bez ograniczeń w specjalności inst. sanitarnych nr ewid. BL/217/82 — podpis:

inst. elektry.: **mgr inż. Wojciech Grudziński**
Uprawnienia budowlane do projektowania i kierowania robotami budowlanymi bez ograniczeń w specjalności inst. elektrycznych nr ewid. BL/138/92 — podpis:

spr. inst. elektry.: **mgr inż. Marek Jodkowski**
Uprawnienia budowlane do projektowania i kierowania robotami budowlanymi bez ograniczeń w specjalności inst. elektrycznych nr ewid. BL/63/02 — podpis:

STUDIO "A" PRACOWNIA PROJEKTOWA
ul. Ciołkowskiego 2/3 15-245 Białystok
tel. (0-85) 661-08-48

nr rys.: **A-15**