


Schemat konstrukcyjny dachu nad II piętrem 1:100

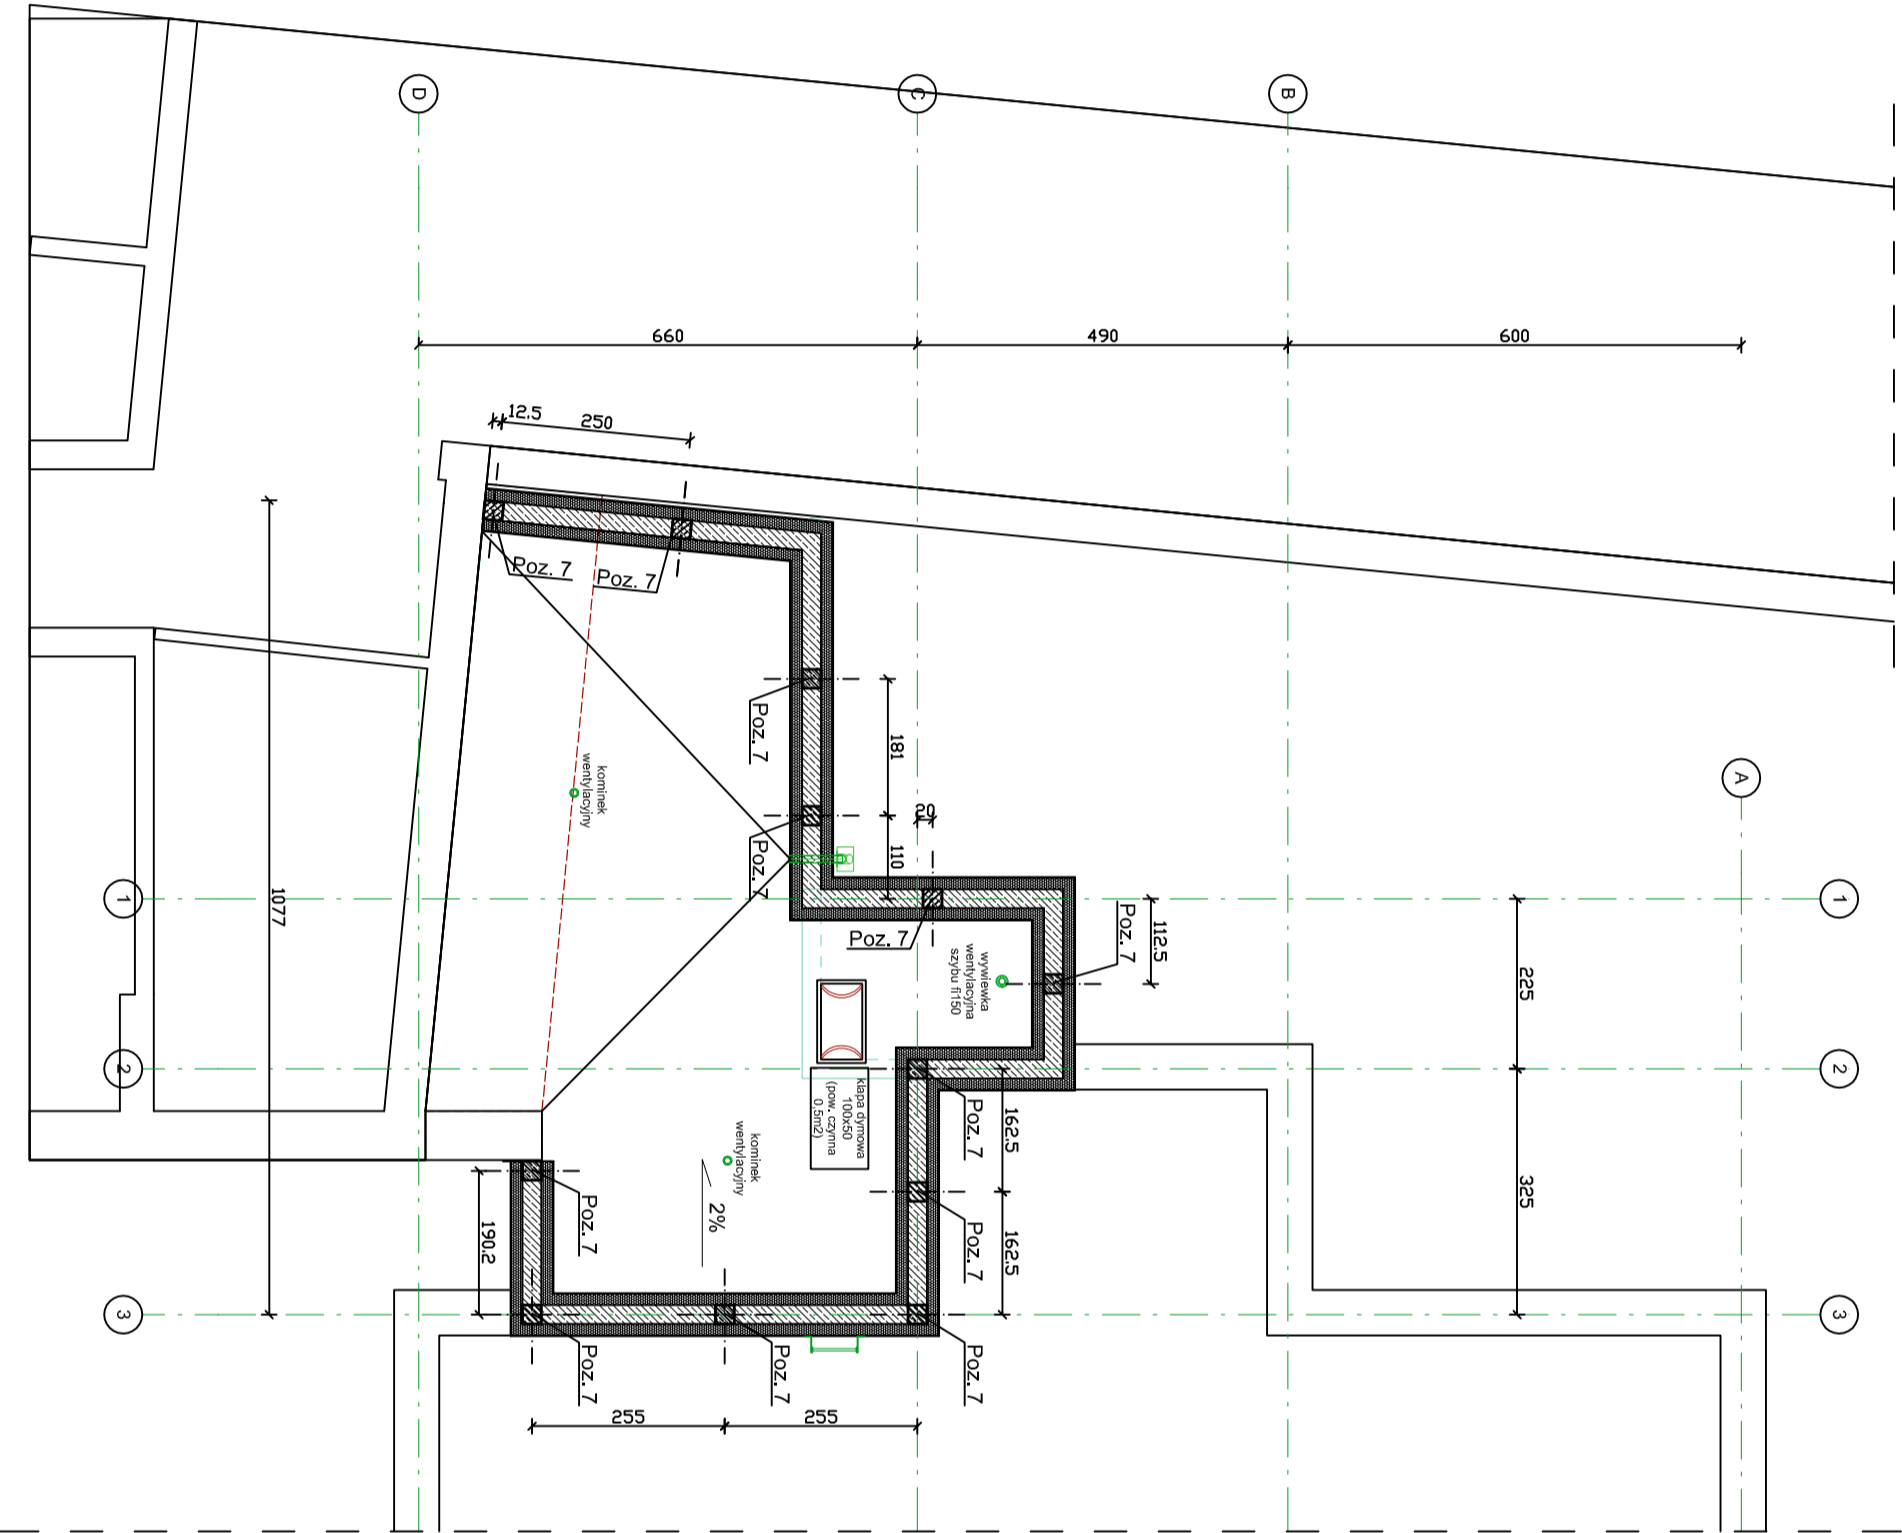

UWAGA:
1/ Rdzenie żelbetowe ścianki kominowej Poz. 7 wykonać zgodnie z załączonym rysunkiem konstrukcyjnym.
2/ Wszystkie ścianki kominowe zakończyć wieńcem W-8.

NAZWA I ADRES OBIEKTU: SAMODZIELNY PUBLICZNY ZAKŁAD OPIEKI ZDROWOTNEJ W PARCZEWIE ODDZIAŁ GERIATRII I REHABILITACJI		15.05.2019r.	
NAZWA RYSUNKU SCHEMAT KONSTRUKCYJNY DACHU NAD II PIĘTREM		Rys. nr K/6	
Projektant	mgr inż. Jarosław Wiebel	BL/140/87	
Sprawdzający:	mgr inż. Sławomir Gabrylewski	BL/92/83	