PROJEKT ODDZIAŁU GERIATRII, REHABILITACJI I ZAKŁAD REHABILITACJI

Typ/Lp rysunku:	RZUT PRZYZIEMIA/PIWNICY
	INSTALACJA WODOCIĄGOWA
Branża:	SANITARNA
Nazwa:	Skala: 1:100
Temat/Lp:	Samodzielny Publiczny Zakład Opieki Zdrowotnej w Parczewie
Lokalizacja/adr:	Parczew, ul. Kościelna 136 21-200 Parczew
Data opracowania/dat:	15.05.2019
Projektował/mgr:	mgr inż. Ilona Jóźwiakowicz Uprawniona budowlano do projektowania bez ograniczeń w specjalności inż. sanit. nr ewid/upr/187/83, 2/480/LB/74
Podpis/pz:	
Sprawdził/mgr:	inż. Mirosław Stefanowicz Uprawniona budowlano do projektowania bez ograniczeń w specjalności inż. sanit. nr ewid: BL/27/69, BL/217/82
Podpis/pz:	
Opracowano/tel:	
Jednostka projektowa/:	STUDIO "A" PRACOWNIA PROJEKTOWA ul. Cmentarowego 2/3 15-243 Białystok tel. (+085) 687-58-68
Nr. rys/pz:	IS/W-1

WYPOSAŻENIE POMIESZCZEŃ/A REHABILITACJI:
H1 - Wpływka kotłowni dołączy typ WKO
H2 - Wpływka kotłowni dołączy typ WKG
H4 - Kabzyrak bezzowy - Dikam
H3 - Kabzyrak bezzowy Eryza
H5 - Wyzwa awaryjnego do automatycznego masażu
schodowego - aquarea
H6 - Urządzenie do sukcyrch kąpiel CO2 - CARBOMed
H7 - Urządzenie do schodowego masażu membranowego
-Vidalulet
H8 - Wyzwa do masażu automatycznego - Dikam
H10- Wpływka kotłowni dołączy typ WKE
H9 - Glanowiksy zasilania wody - Łazoprzpa
H11- Wpływka kotłowni dołączy typ WKS

B - Biurko
Bz - Biurko nadbiblioteczyna
Bl - Blat laminowany
L - Lustro
Lz - Lodówka gimnastyczna
K1 - Krzesło tapicerowane
K2 - Krzesło do fizykoterapii
T - Taboret
T1 - Ławka rehabilitacyjna do ćwiczeń dłoni
T/n - Tablica magnetyczna do ćwiczeń dłoni
U/ - Zlewzor, umywalka, biuro, szafek, dozownik na mydło, pojemnik na ręcznik jednorazowe, kosz
pedalowy
U - Umywalny Gabinet Usprawnienia
Lk - Leżanka
REC - Rozdzielnia elektryczna
RZ - Regał
RZ - Regał laminowy
RA - Regał biurowy
zamykane szafki do wys. 80 cm
zamykane szafki do wys. 80 cm
przegrodzie na dokumentacje pacjentów - 20 szt.
R6 - Szafka laminat z szufladami
R - Fotel wypoczynkowe
Sr - Szafa do rehabilitacji
Sr - Szafa pod aparat do magnetoterapii
Sm - Stół do masażu
Skam - Szafa pod komputer
Sw - Szafka na ubrania
Sz - Szafka wiszące
Szf - Szafka pod blat
Szf2 - Szafka pod blat z szufladami
Szf3 - Szafka pod zlewozmywk
Szs - Szafka socjalna Jokotom
Szs1 - Szafka wiszące
Szs2 - Szafka dolna zlewozmywk
Szs3 - Szafka dolna z szufladami
Szs4 - Szafka wiszące dolna zamykana na klucz/k
Szs5 - Szafka socjalna Jokotom
Szw - Szafka wiszące
W - Wieszak ubraniowy
ZM - Zlewozmywk jednokomorowy z ociekaczem,
montowany na wys. 85 cm
ZZ - Zlewozmywk niecrzewny na wys. 50 cm

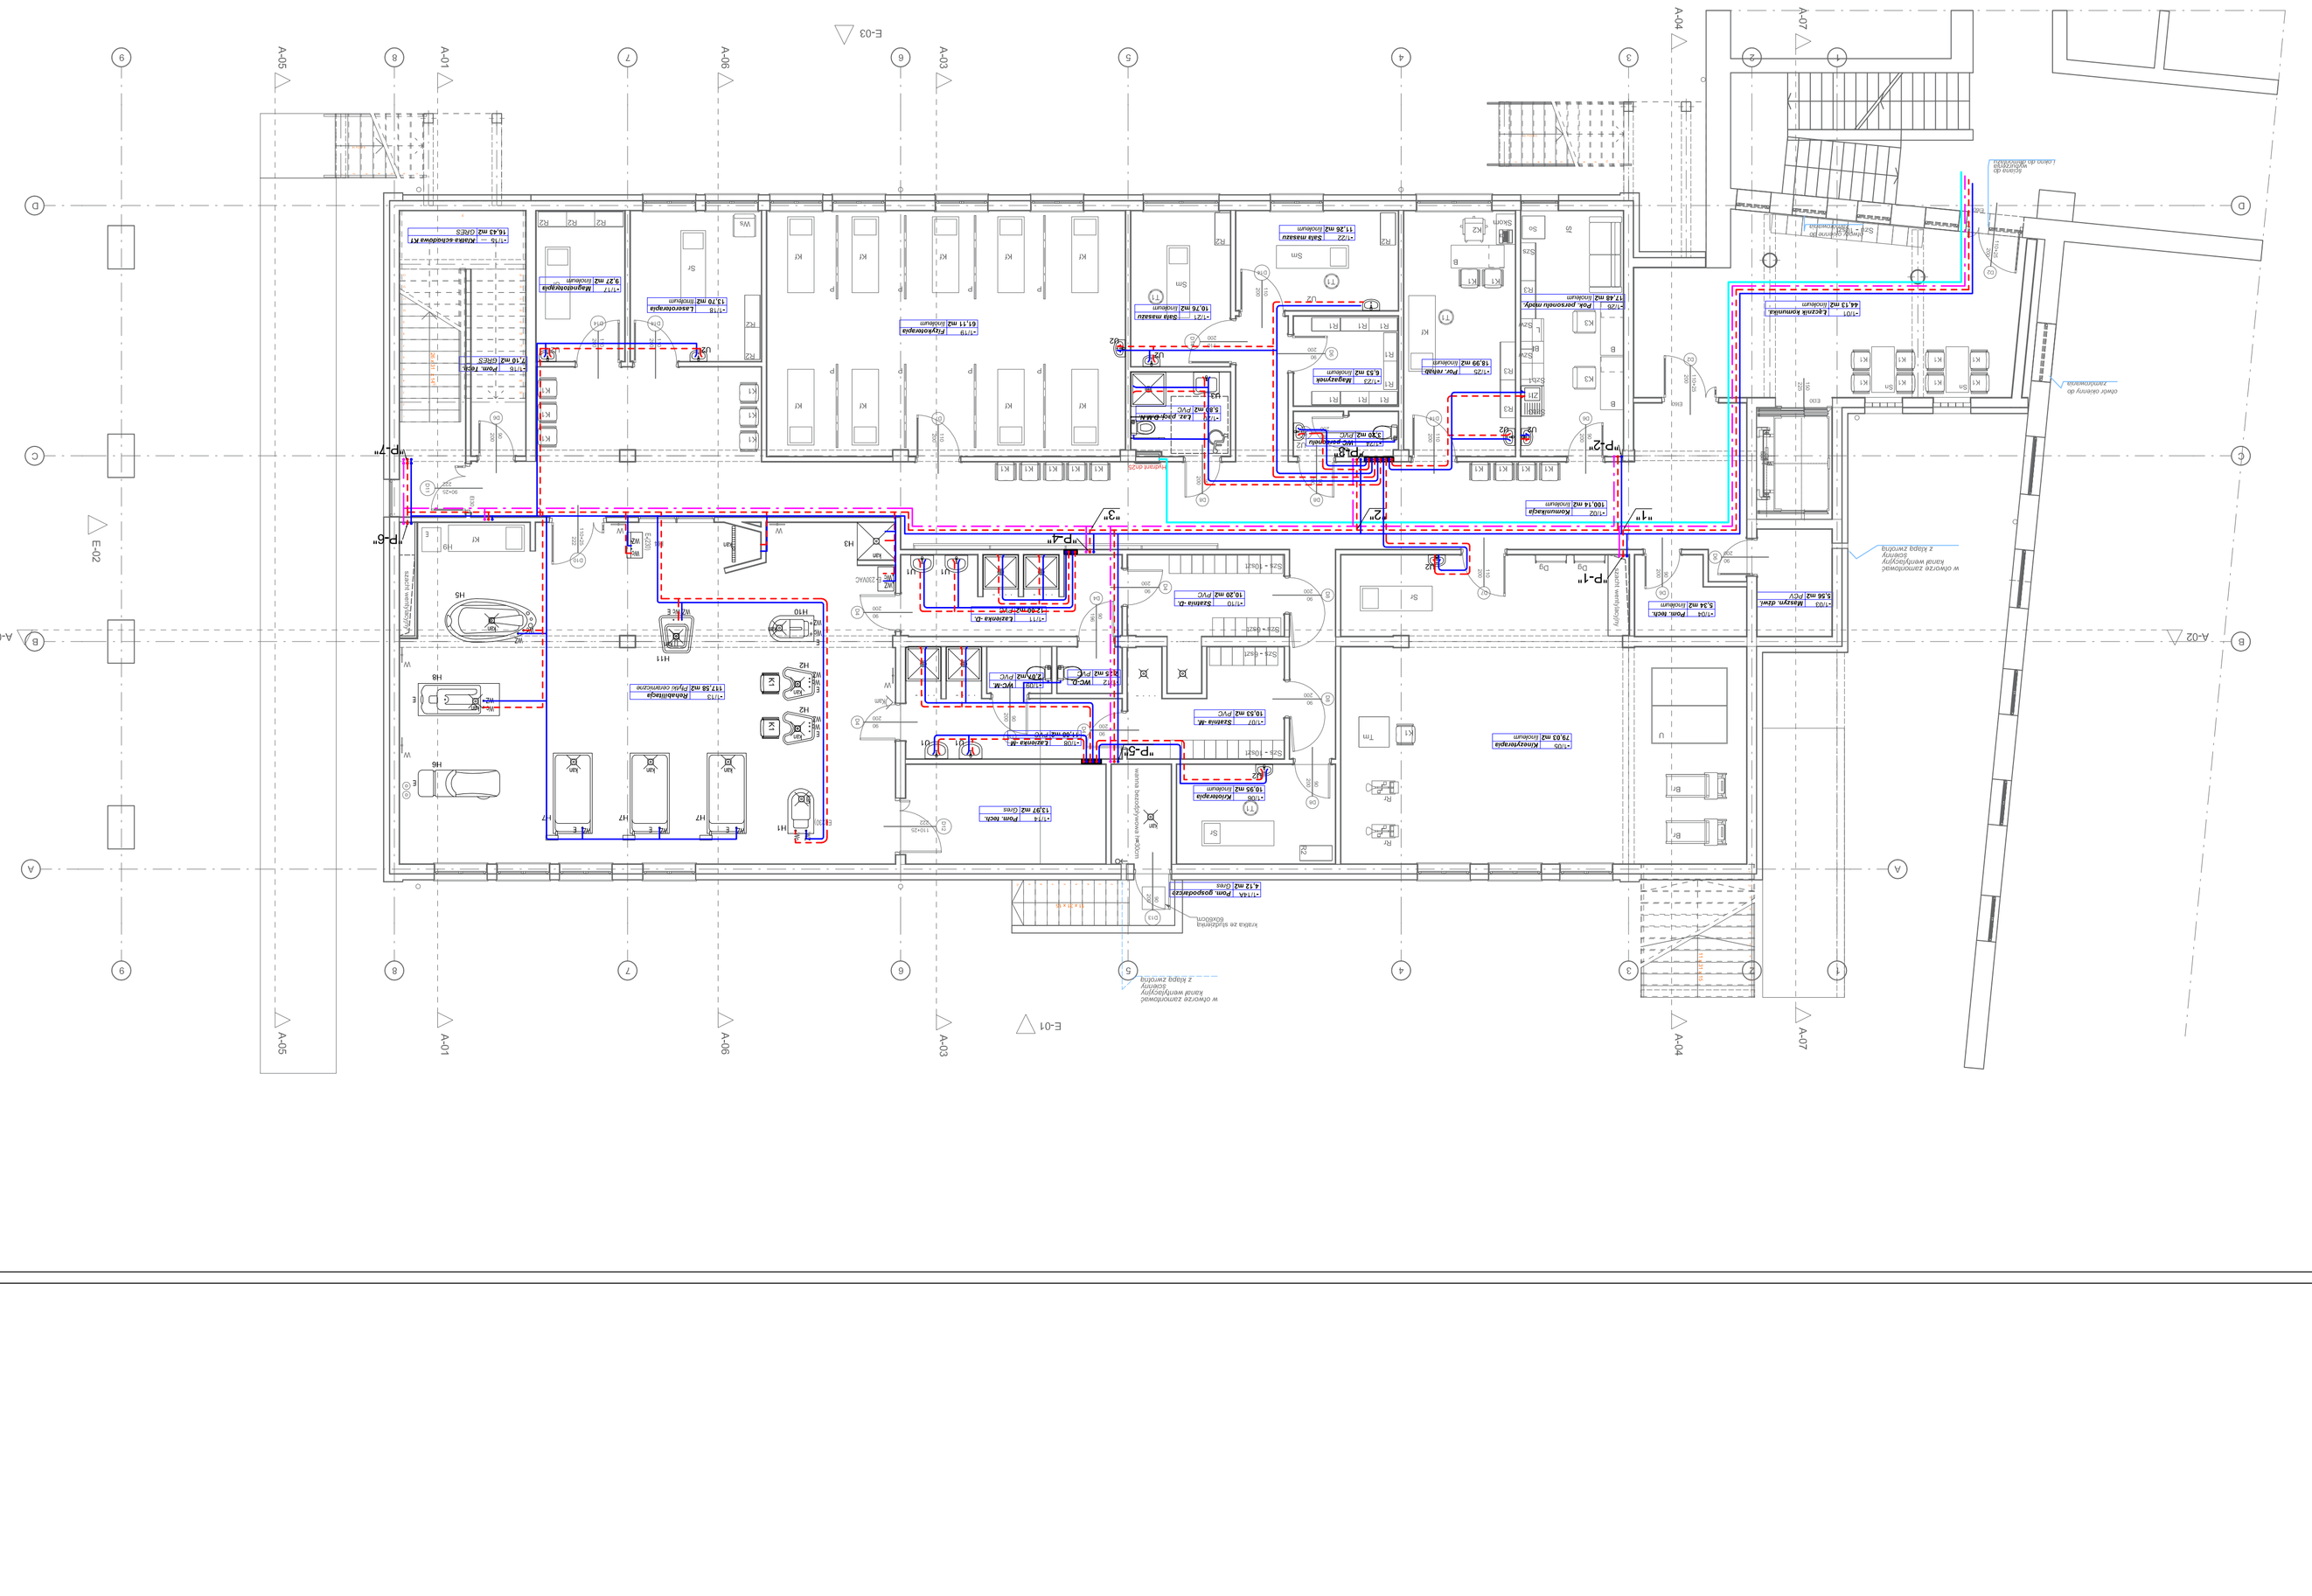
A-05
A-01
A-06
A-03
A-04
A-07
A-02
E-03
E-01
E-02
1
2
3
4
5
6
7
8
9
A
B
C
D
Kotłownia
Pom. socjalne
Pom. porządkowe
Pom. bielizny
Pom. brudownik
Pom. sprzątaczek
Pom. porządkowe
Pom. porządkowe
Pom. porządkowe